
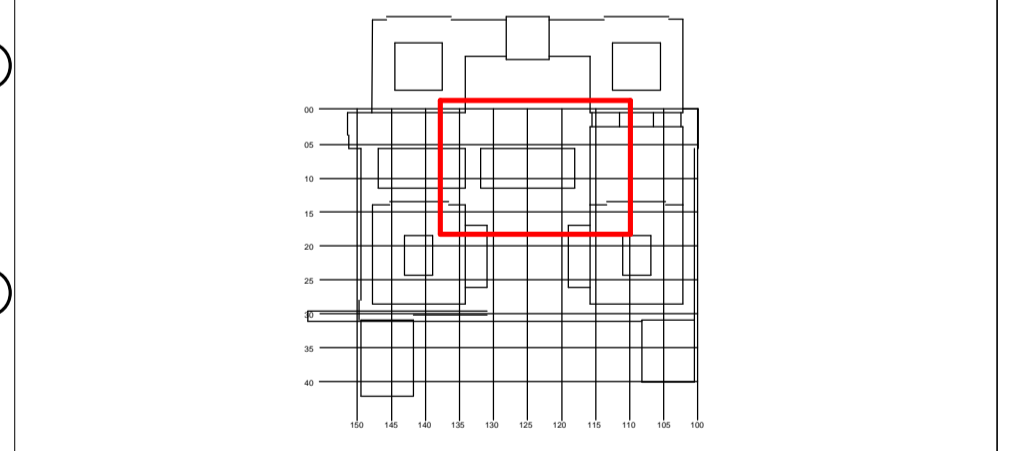


FORELØPIG
18.11.2022

| Rev | Endring | Utført | Kontr. | Dato |
|-----|---------|--------|--------|------|
| | | | | |

Tegningnummer (Fag, Tegntype, Løpnummer) **A-20-UE-002** Prosjektnr. **102705104**

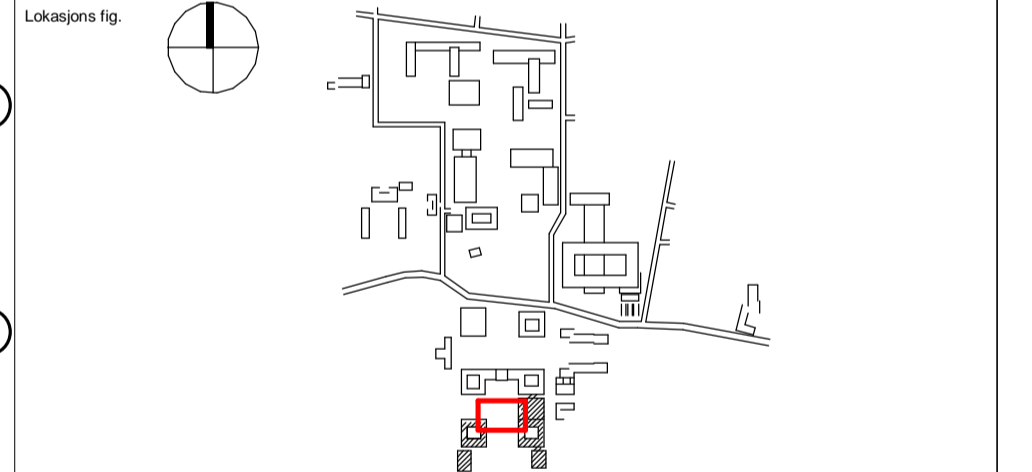

Tilbehør:
Eiendomsavdelingen ved UiO
POSTBOKS 1077 BLINDERN
0316 OSLO

Prosjekt:
I-LAB
Gnr 46 / Bnr 109
SAM SÆLANDSVEI 26

LMR | arkitektur | as
lmr-arkitektur.no | Rosenkrantzgt.15 | 0160 | Oslo | tel: 23311250

| Fase | Tegnet | Kontrant |
|-----------------------|-----------------|-----------------|
| FORPROSJEKT | CML | JAM |
| Prosjektnr. 102705104 | Dato 18.11.2022 | Målestokk 1:100 |
| | | Format A1 |

DELPLAN UE - I-LAB